



mieszkanie: **35**

piętro: **parter**


ilość pokoi: **2**

powierzchnia w m²: **36,15**



budynek: **A2**

adres: **ul. Prandoty**

Pomieszczenie	m ²
1. Przedpokój	5,38
2. Pokój z aneksem	16,32
3. Łazienka	4,13
4. Sypialnia	10,32
Razem:	36,15
5. Tars z ogródkiem	11,06
6. Tars z ogródkiem	21,76

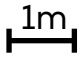skala 1: 120 

www.29aleja.pl

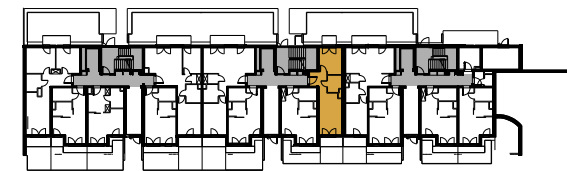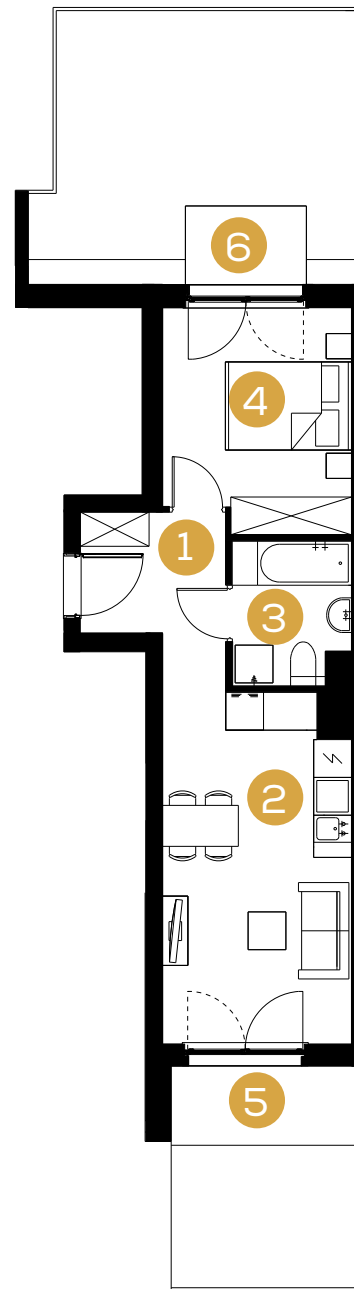

--- ul. Prandoty ---



Biuro Sprzedaży
Kraków, ul. Wadowicka 3.
tel. +48 12 290 05 05
e-mail: mieszkania@buma.com.pl

Niniejsza informacja nie stanowi oferty handlowej w rozumieniu art. 71 Kodeksu Cywilnego. Aranżacja mieszkania przedstawiona na rzucie jest przykładowa i może ulec zmianie. Wymiary pomieszczeń, lokalizację przyborów sanitarnych i inne podano na podstawie projektu wykonawczego. W trakcie realizacji mogą wystąpić niewielkie zmiany w stosunku do informacji zawartych w niniejszej karcie.

