



mieszkanie: **66**

piętro: **parter**

ilość pokoi: **2**

powierzchnia w m²: **50,08**



budynek: **A2**

adres: **ul. Prandoty**

Pomieszczenie	m ²
1. Przedpokój	8,26
2. Pokój z aneksem	22,39
3. Garderoba	1,98
4. Łazienka	4,35
5. Sypialnia	13,10
Razem:	50,08
6. Taras z ogródkiem	11,54
7. Taras z ogródkiem	41,56

skala 1: 120 

www.29aleja.pl

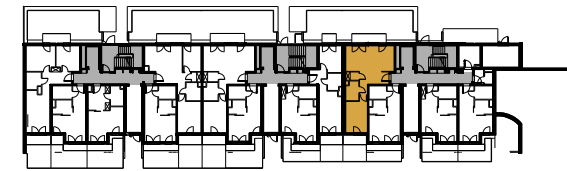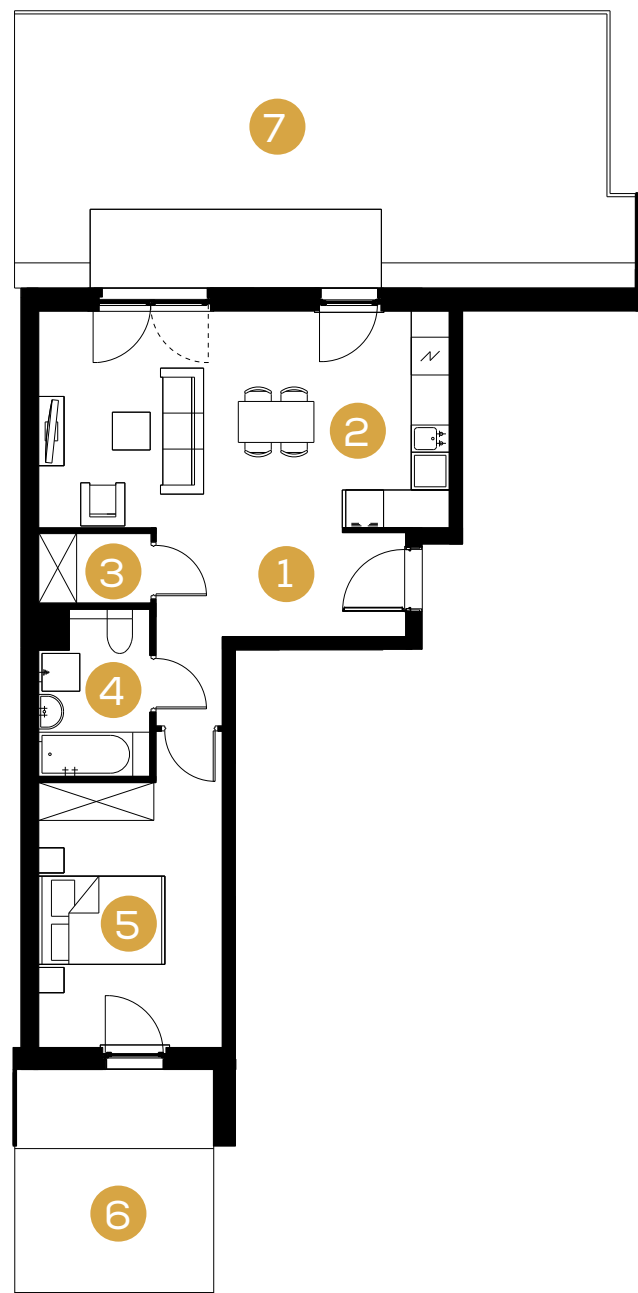

--- ul. Prandoty ---



Biuro Sprzedaży
Kraków, ul. Wadowicka 3.
tel. +48 12 290 05 05
e-mail: mieszkania@buma.com.pl

Niniejsza informacja nie stanowi oferty handlowej w rozumieniu art. 71 Kodeksu Cywilnego. Aranżacja mieszkania przedstawiona na rzucie jest przykładowa i może ulec zmianie. Wymiary pomieszczeń, lokalizację przyborów sanitarnych i inne podano na podstawie projektu wykonawczego. W trakcie realizacji mogą wystąpić niewielkie zmiany w stosunku do informacji zawartych w niniejszej karcie.

