



mieszkanie: **73**

piętro: **2**

ilość pokoi: **1**

powierzchnia w m²: **30,96**



budynek: **A2**

adres: **ul. Prandoty**

Pomieszczenie	m ²
1. Przedpokój	3,67
2. Pokój	18,67
3. Kuchnia	4,13
4. Łazienka	4,49
Razem:	30,96
5. Balkon	4,69

skala 1: 80 

www.29aleja.pl

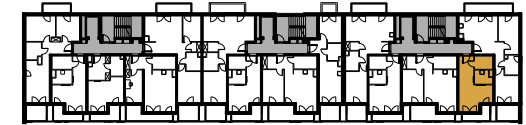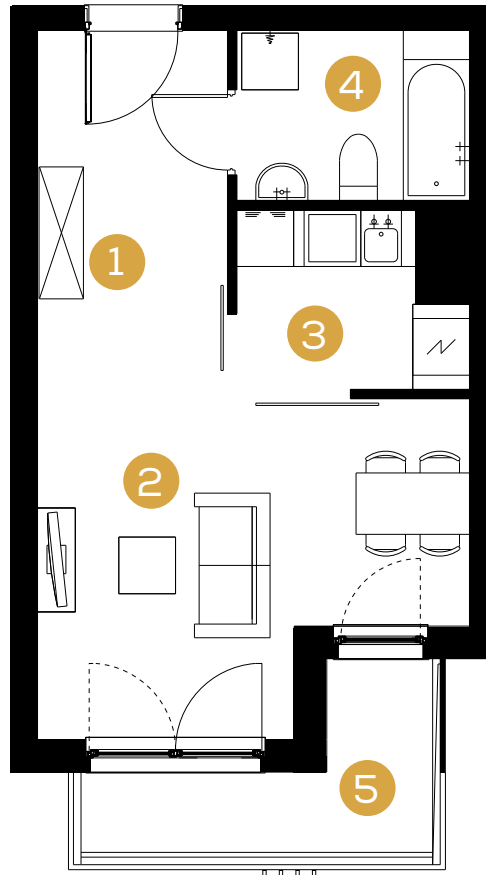

--- ul. Prandoty ---



Biuro Sprzedaży
Kraków, ul. Wadowicka 3.
tel. +48 12 290 05 05
e-mail: mieszkania@buma.com.pl

Niniejsza informacja nie stanowi oferty handlowej w rozumieniu art. 71 Kodeksu Cywilnego. Aranżacja mieszkania przedstawiona na rzucie jest przykładowa i może ulec zmianie. Wymiary pomieszczeń, lokalizację przyborów sanitarnych i inne podano na podstawie projektu wykonawczego. W trakcie realizacji mogą wystąpić niewielkie zmiany w stosunku do informacji zawartych w niniejszej karcie.

